


E0:6SSA

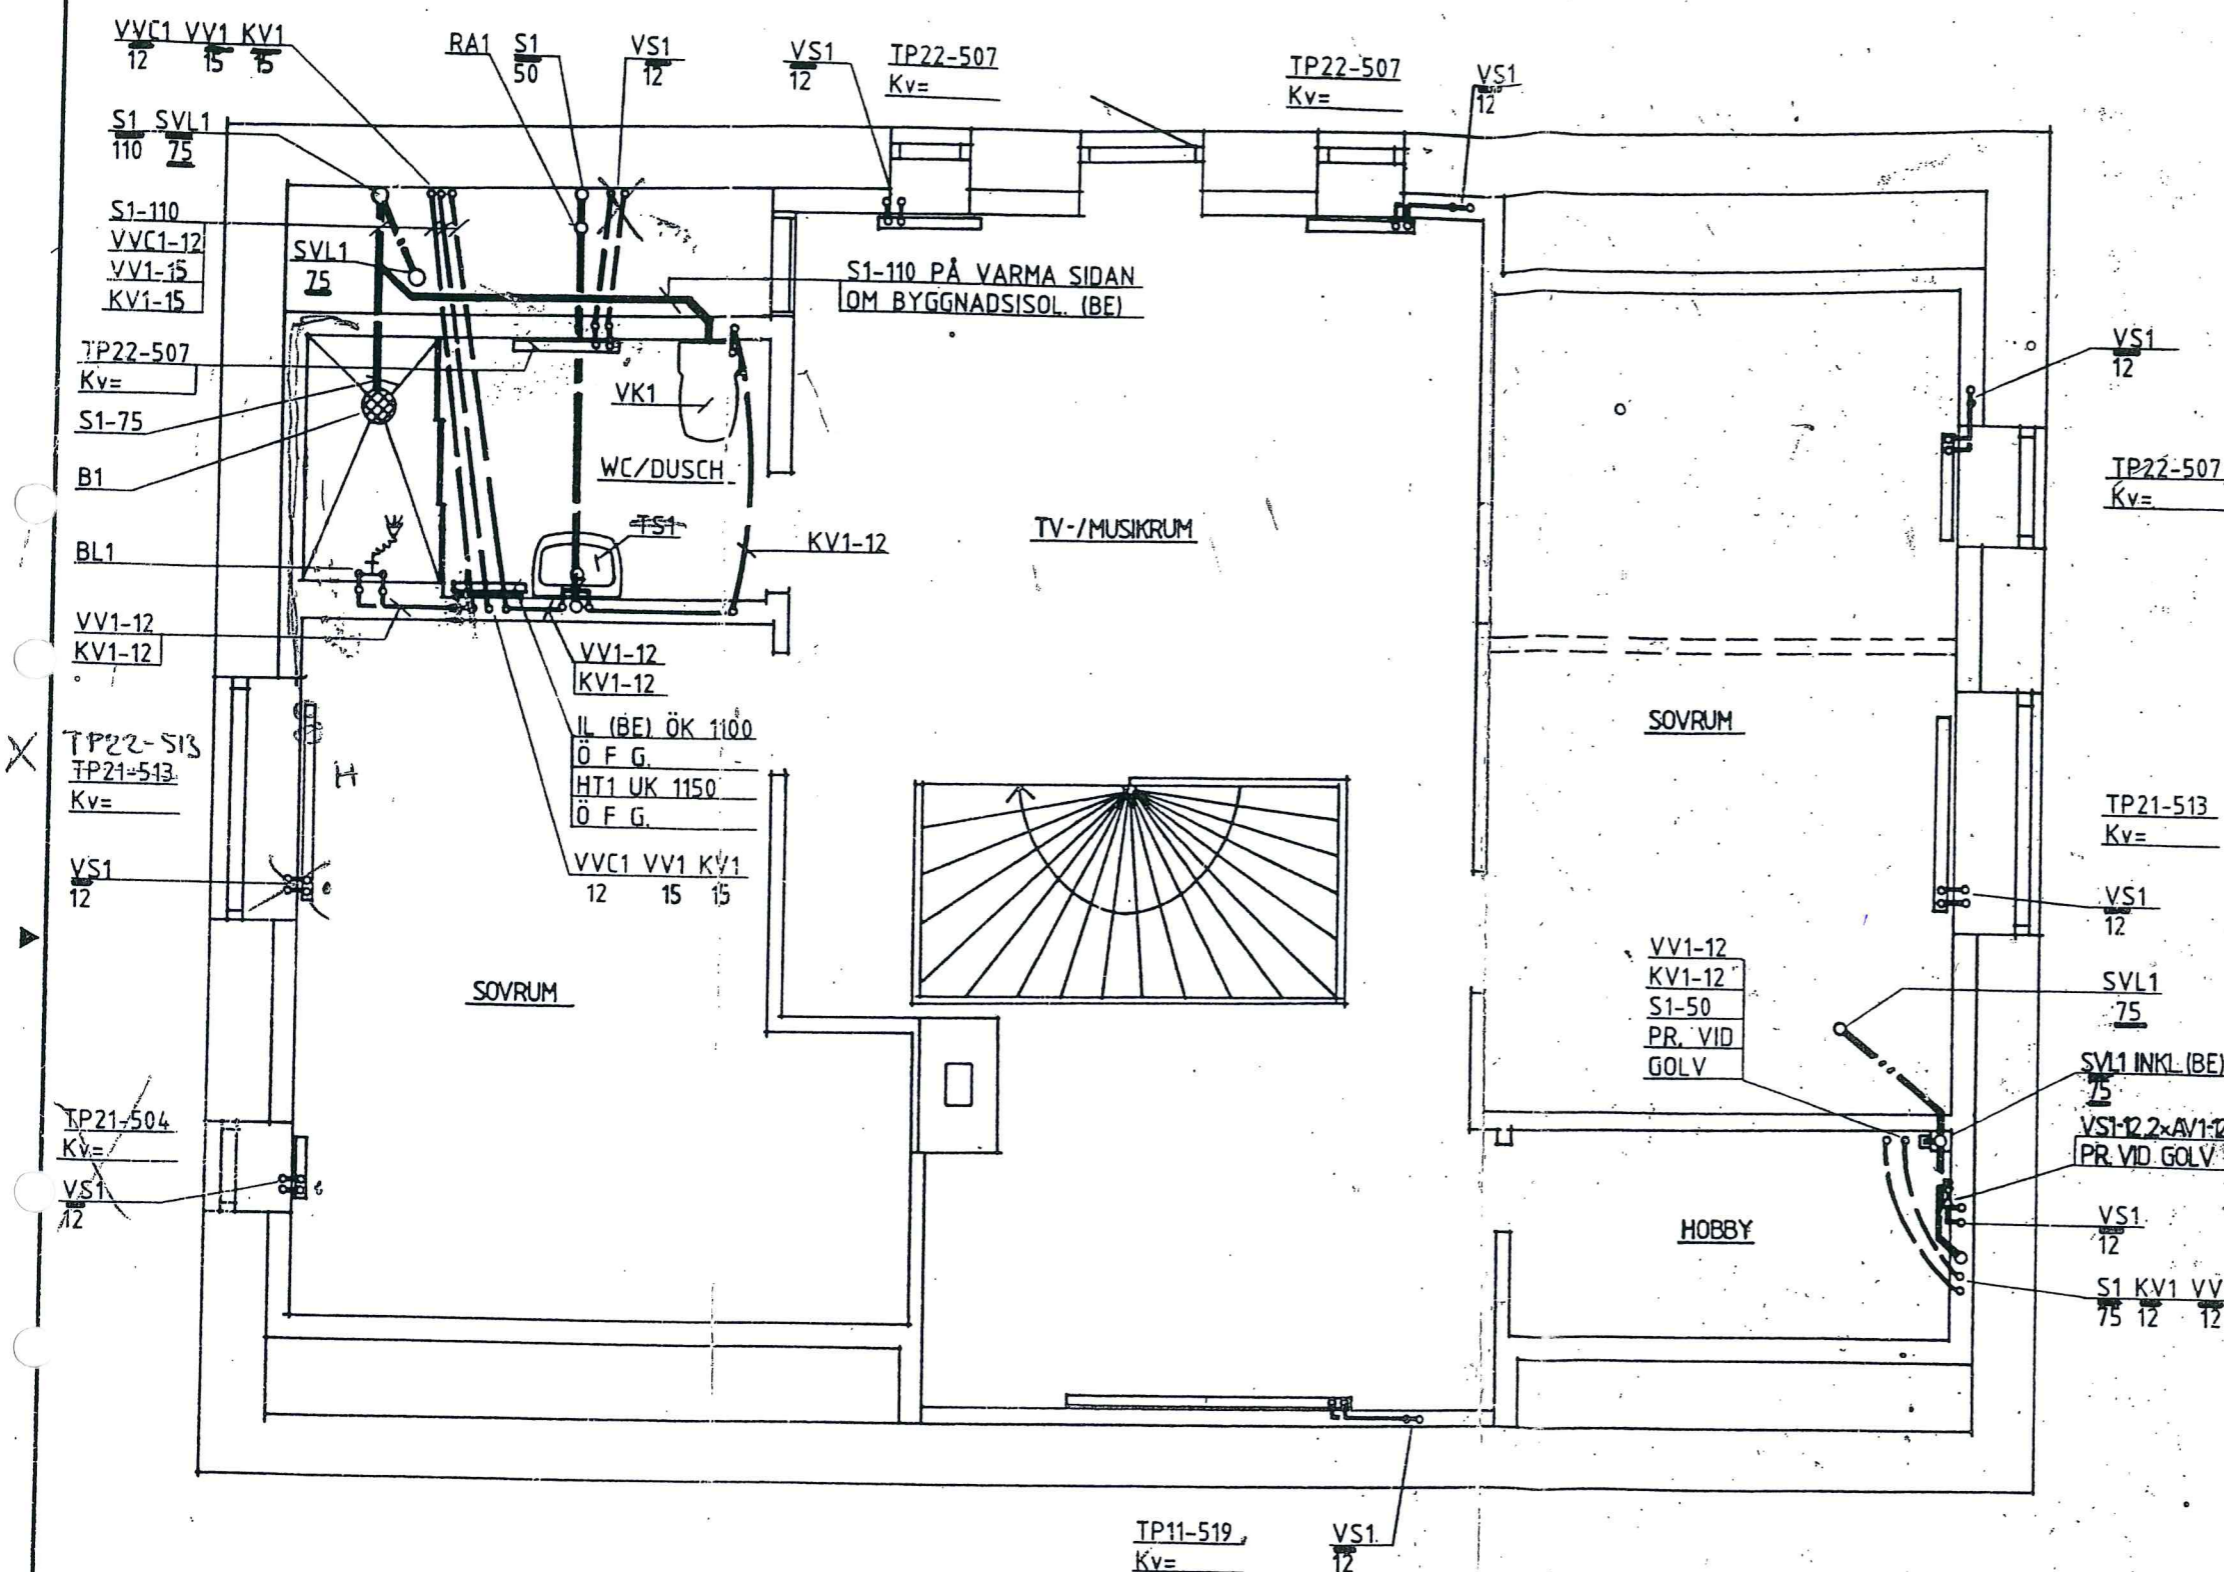

FÖRKLARINGAR

- NORMER OCH FÖRESKRIFTER SE VS59:01
- ISOLERING SE VS59:02
- LEDNINGAR OCH LEDNINGSDETALJER SE VS59:02
- APPARATER, SAKVAROR SE VS59:05

ARMATUR O DYL

- AV1 KULVENTIL MED SPINDELFÖRLÄNGNING, BEULCO TYP BA 107S RSK 450 10 XX.
- AV2 KULVENTIL BEULCO TYP BA 202, RSK 451 45 XX, 451 46 XX
- BV1 BACKVENTIL RSK 495 02 XX.
- SV1 TERMOSTATISK BLANDINGSVENTIL FÖR 45-GRADIGT VV. AV VVS-AGENTURERS TYP KUGLOTERM.
- SV2 TERMISK 3-VÄGSVENTIL SOM MINBEGRÄNSAR INLOPPSTEMP. TILL ACKUMULATORER TILL 60 GRADER. AV ESSES TYP TV 32, RSK 490 51 01, Kvs=14.
- SV3 INJUSTERINGSVENTIL AV WERMOS TYP OVENTRÖP G-66.
- SV41 INJUSTERINGSVENTIL AV TOUR. ANDERSSONS TYP. STK.
- AL1 AUTOMATISK AVLUFTNINGSVENTIL AV VVS-AGENTURERS TYP TUBRÄFIX MONTERAD I EN 50 mm HÖG MUFF FÖRE LUFTNINGSVENTIL MONTERAS KULKIKVENTIL, BALLOFIX ELLER LIKVÄRDIG.
- SIL SMUTSFILTER AV ARMATURJONSSONS TYP AJ 4002 MED UTBLÄSNINGSVENTIL AJ 3605.
- TV AVTÄPPNINGSDON RSK 446 42 28 MED LOCK RSK 446 48 22 MONTERAS I LÅGPUNKTER OCH ÄR EJ REDOVISADE PÅ RITNINGARNA.
- MT TERMOMETER 0-120 C, RSK 513 01 17.
- VR VENTILRÖR RSK 431 10 XX MED SÄKERHETSVENTIL P0=8 bar RSK 500 52 XX OCH VAKUUMVENTIL RSK 500 19 28.

ÖVRIGT

- ANSL. APPARAT/LEDNING ANSLUTES.
- INK. LEDNING INKOPPLAS.
- PR. VENTIL/LEDNING PROPPAS.
- () MTRL SOM INGÅR I ANNA LEVERANS/ENTREPRENAD.

| | | | | | |
|---|------------------|--|--|--|--|
| BESTÄLLARE: | | VVS-KONSULT: | | VILLA HELLBORG MALMÖVÄGEN 72, GÄRSNÄS OMBYGGNAD VATTEN, AVLOPP, VÄRME ÖVERVÄNING | |
| OLOF HELLBORG | | ING. BENGT ÖSTERBLAD | | | |
| MALMÖVÄGEN 72 270 53 GÄRSNÄS TEL. 0414/504 36 | | SMEDJEGATAN 2 214 21 MALMÖ TEL. 040/92 04 03 | | | |
| RITAD AV BÖ | KONSTR. AV BÖ | GRANSKAD AV BÖ | | SKALA 1:50 | |
| MALMÖ 1990-07-05 | | ARBETSNUMMER 9006A | | RITNINGNUMMER VS59:03 | |
| | | | | REV. | |