


Z0:6SSA

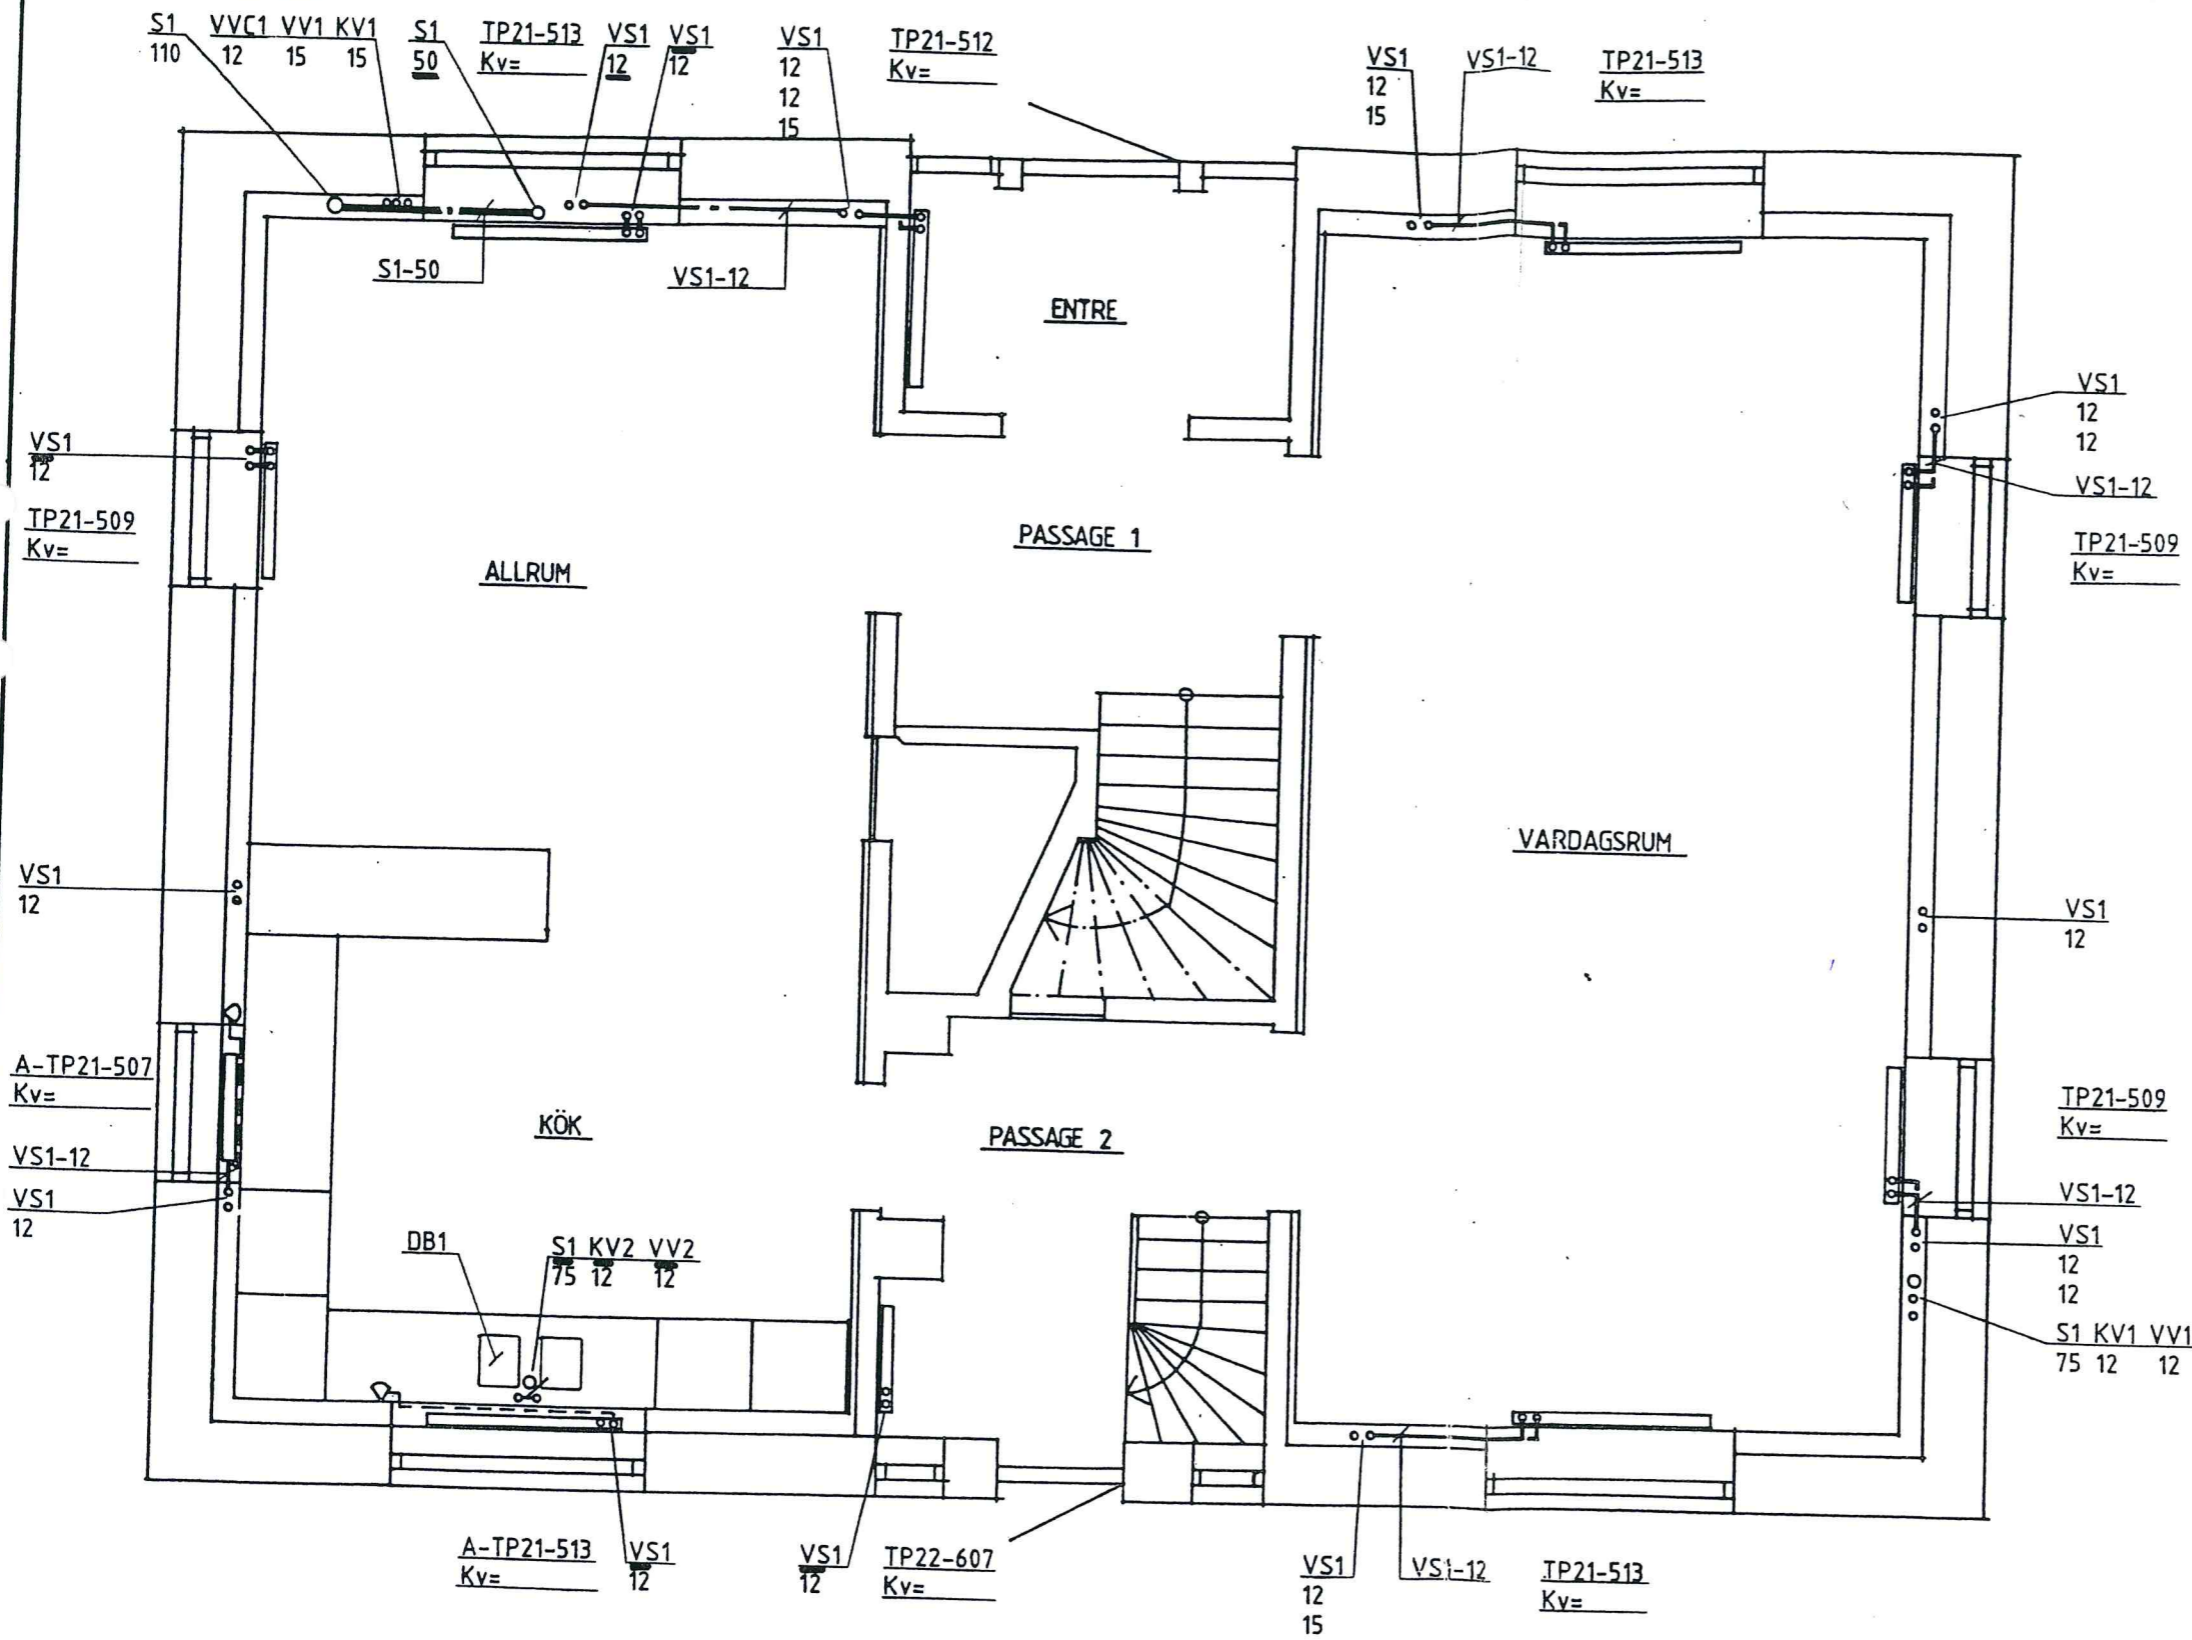

FÖRKLARINGAR

- NORMER OCH FÖRESKRIFTER SE VS59:01
- ARMATURER O DYL SE VS59:03
- APPARATER, SAKVAROR SE VS59:05

SOLERING

- KV2 FRILIGGANDE LEDNINGAR SERIE 30 MED DIFFUSIONSTÄT PLASTFOLIE ENLIGT L5.513 OCH PLASTPLÅT ENLIGT K8.131.
- VV2 FRILIGGANDE LEDNINGAR SERIE 33 MED PLASTPLÅT ENLIGT K8.131.
- VVC2
- VS1 FRILIGGANDE LEDNINGAR SERIE 33 MED PLASTPLÅT ENLIGT K8.131.
- VP1
- KV1 FÄRDIGISOLERADE LEDNINGAR AV WIRSBOS TYP PLUSPRISOL.
- VV1
- VVC1

LEDNINGAR OCH LEDNINGSDETALJER

- S1 SPILLVATTENLEDNING RESP. LUFTARE AV GUTJÄRNSRÖR, SVL1 GUSTAVSBERGS TYP MA.
- S2 SPILLVATTENLEDNING AV PVC, NORMENLIGA INOMHUS-AVLOPPSRÖR.
- KV2 TAPPVATTENLEDNING RESP. SÄKERHETSLEDNING AV KOPPARRÖR SS 1889, 1890. MJKLÖDNING.
- VV2
- VVC2
- SL2
- KV1 TAPPVATTENLEDNING AV FÄRDIGISOLERADE KOPPARRÖR AV WIRSBOS TYP PLUSPRISOL. LEDNINGARNA FÖRLÄGGES SKARVLÖST. EVENTUELLA SKARVAR UTFÖRES INSPEKTIONSBARA.
- VV1
- VVC1
- VP1 PRIMÄR- OCH SEKUNDÄRVÄRMELEDNING AV TUNNVÄGGIGA STÄLRÖR AV WERMOS TYP MANNESMANN PRESSFITTING.
- VS1
- RA11 RENSANORDNING AV GUSTAVSBERGS TYP MA.

BESTÄLLARE: OLOF HELLBORG MALMÖVÄGEN 72 270 53 GÄRSNÄS TEL. 0414/504 36		VVS-KONSULT: ING. BENGT ÖSTERBLAD SMEDJEGATAN 2 214 21 MALMÖ TEL. 040/92 04 03		VILLA HELLBORG MALMÖVÄGEN 72, GÄRSNÄS OMBYGGNAD VATTEN, AVLOPP, VÄRME BOTTENVÅNING
RITAD AV BÜ	KONSTR. AV BÜ	GRANSKAD AV BÜ	SKALA 1:50	
MALMÖ 1990-07-05			ARBETSNUMMER 9006A	RITNINGNUMMER VS59:02
				REV.