

L0:6SSA

FÖRKLARINGAR

- ISOLERING SE VS59:02
- LEDNINGAR OCH LEDNINGSDETALJER SE VS59:02
- ARMATURER O DYL SE VS59:03
- APPARATER, SAKVAROR SE VS59:05

NORMER OCH FÖRESKRIFTER

MÄRKNING

UTFÖRES I TILLÄMPLIGA DELAR ENLIGT VVS AMA 83 A7.25.

INJUSTERING OCH PROVNING


UTFÖRES I TILLÄMPLIGA DELAR ENLIGT VVS AMA 83 A7.452.

TEKNISK DOKUMENTATION

UTFÖRES ENLIGT VVS AMA 83 A8.351 OCH A8.551.

DENNA HANDLING AVSER FÄRDIG IDRIFTTAGEN ANLÄGGNING INKLUSIVE LEVERANS OCH MONTAGE OM INGET SÄRSKILT ANGES. GENERELLA KRAV ENLIGT VVS AMA 83 I TILLÄMPLIGA DELAR.

FÖR PROJEKTERING OCH INSTALLATION AV DENNA ANLÄGGNING GÄLLER SBN 80.

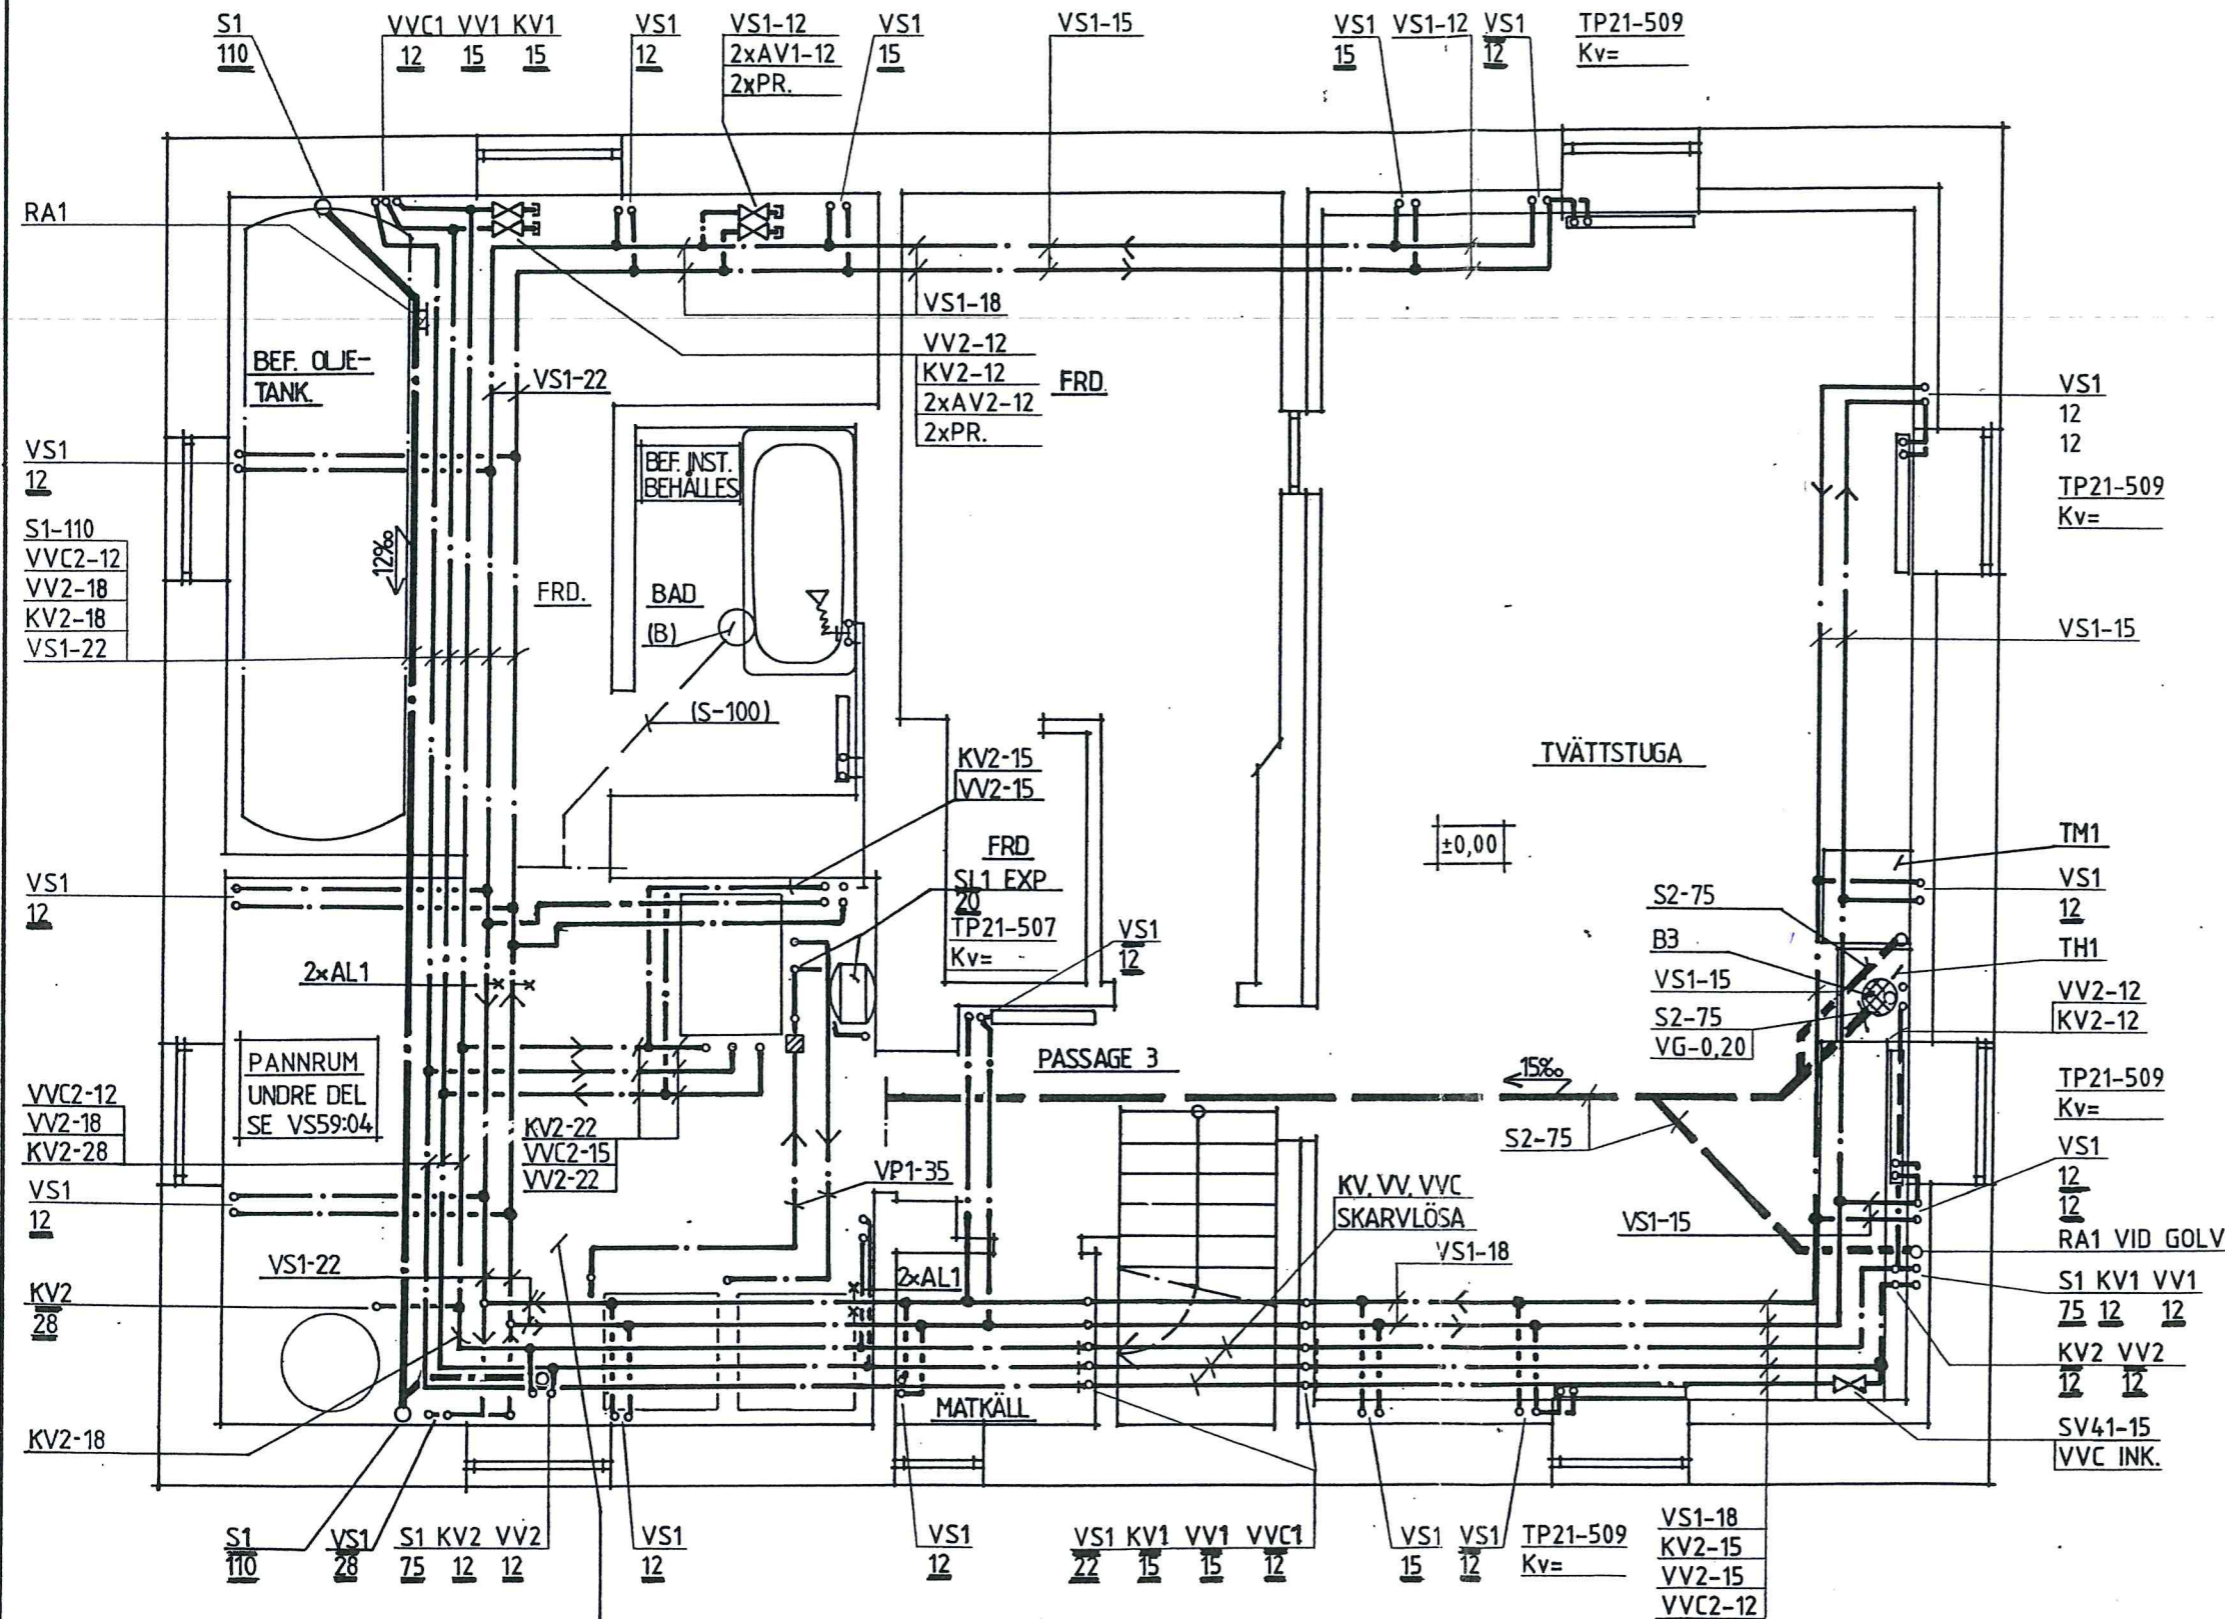

ARMATUR ENLIGT  
FLÖDESSCHEMA  
VS59:05

<b>BESTÄLLARE:</b> OLOF HELLBORG MALMÖVÄGEN 72 270 53 GÄRSNÄS TEL. 0414/504 36		<b>VVS-KONSULT:</b> ING. BENGT ÖSTERBLAD SMEDJEGATAN 2 214 21 MALMÖ TEL. 040/92 04 03		<b>VILLA HELLBORG</b> MALMÖVÄGEN 72, GÄRSNÄS OMBYGGNAD VATTEN, AVLOPP, VÄRME KÄLLARVÅNING	
RITAD AV BÜ MALMÖ 1990-07-05	KONSTR. AV BÜ	GRANSKAD AV BÜ	SKALA 1:50		
ARBETSNUMMER 9006A			RITNINGNUMMER VS59:01		